


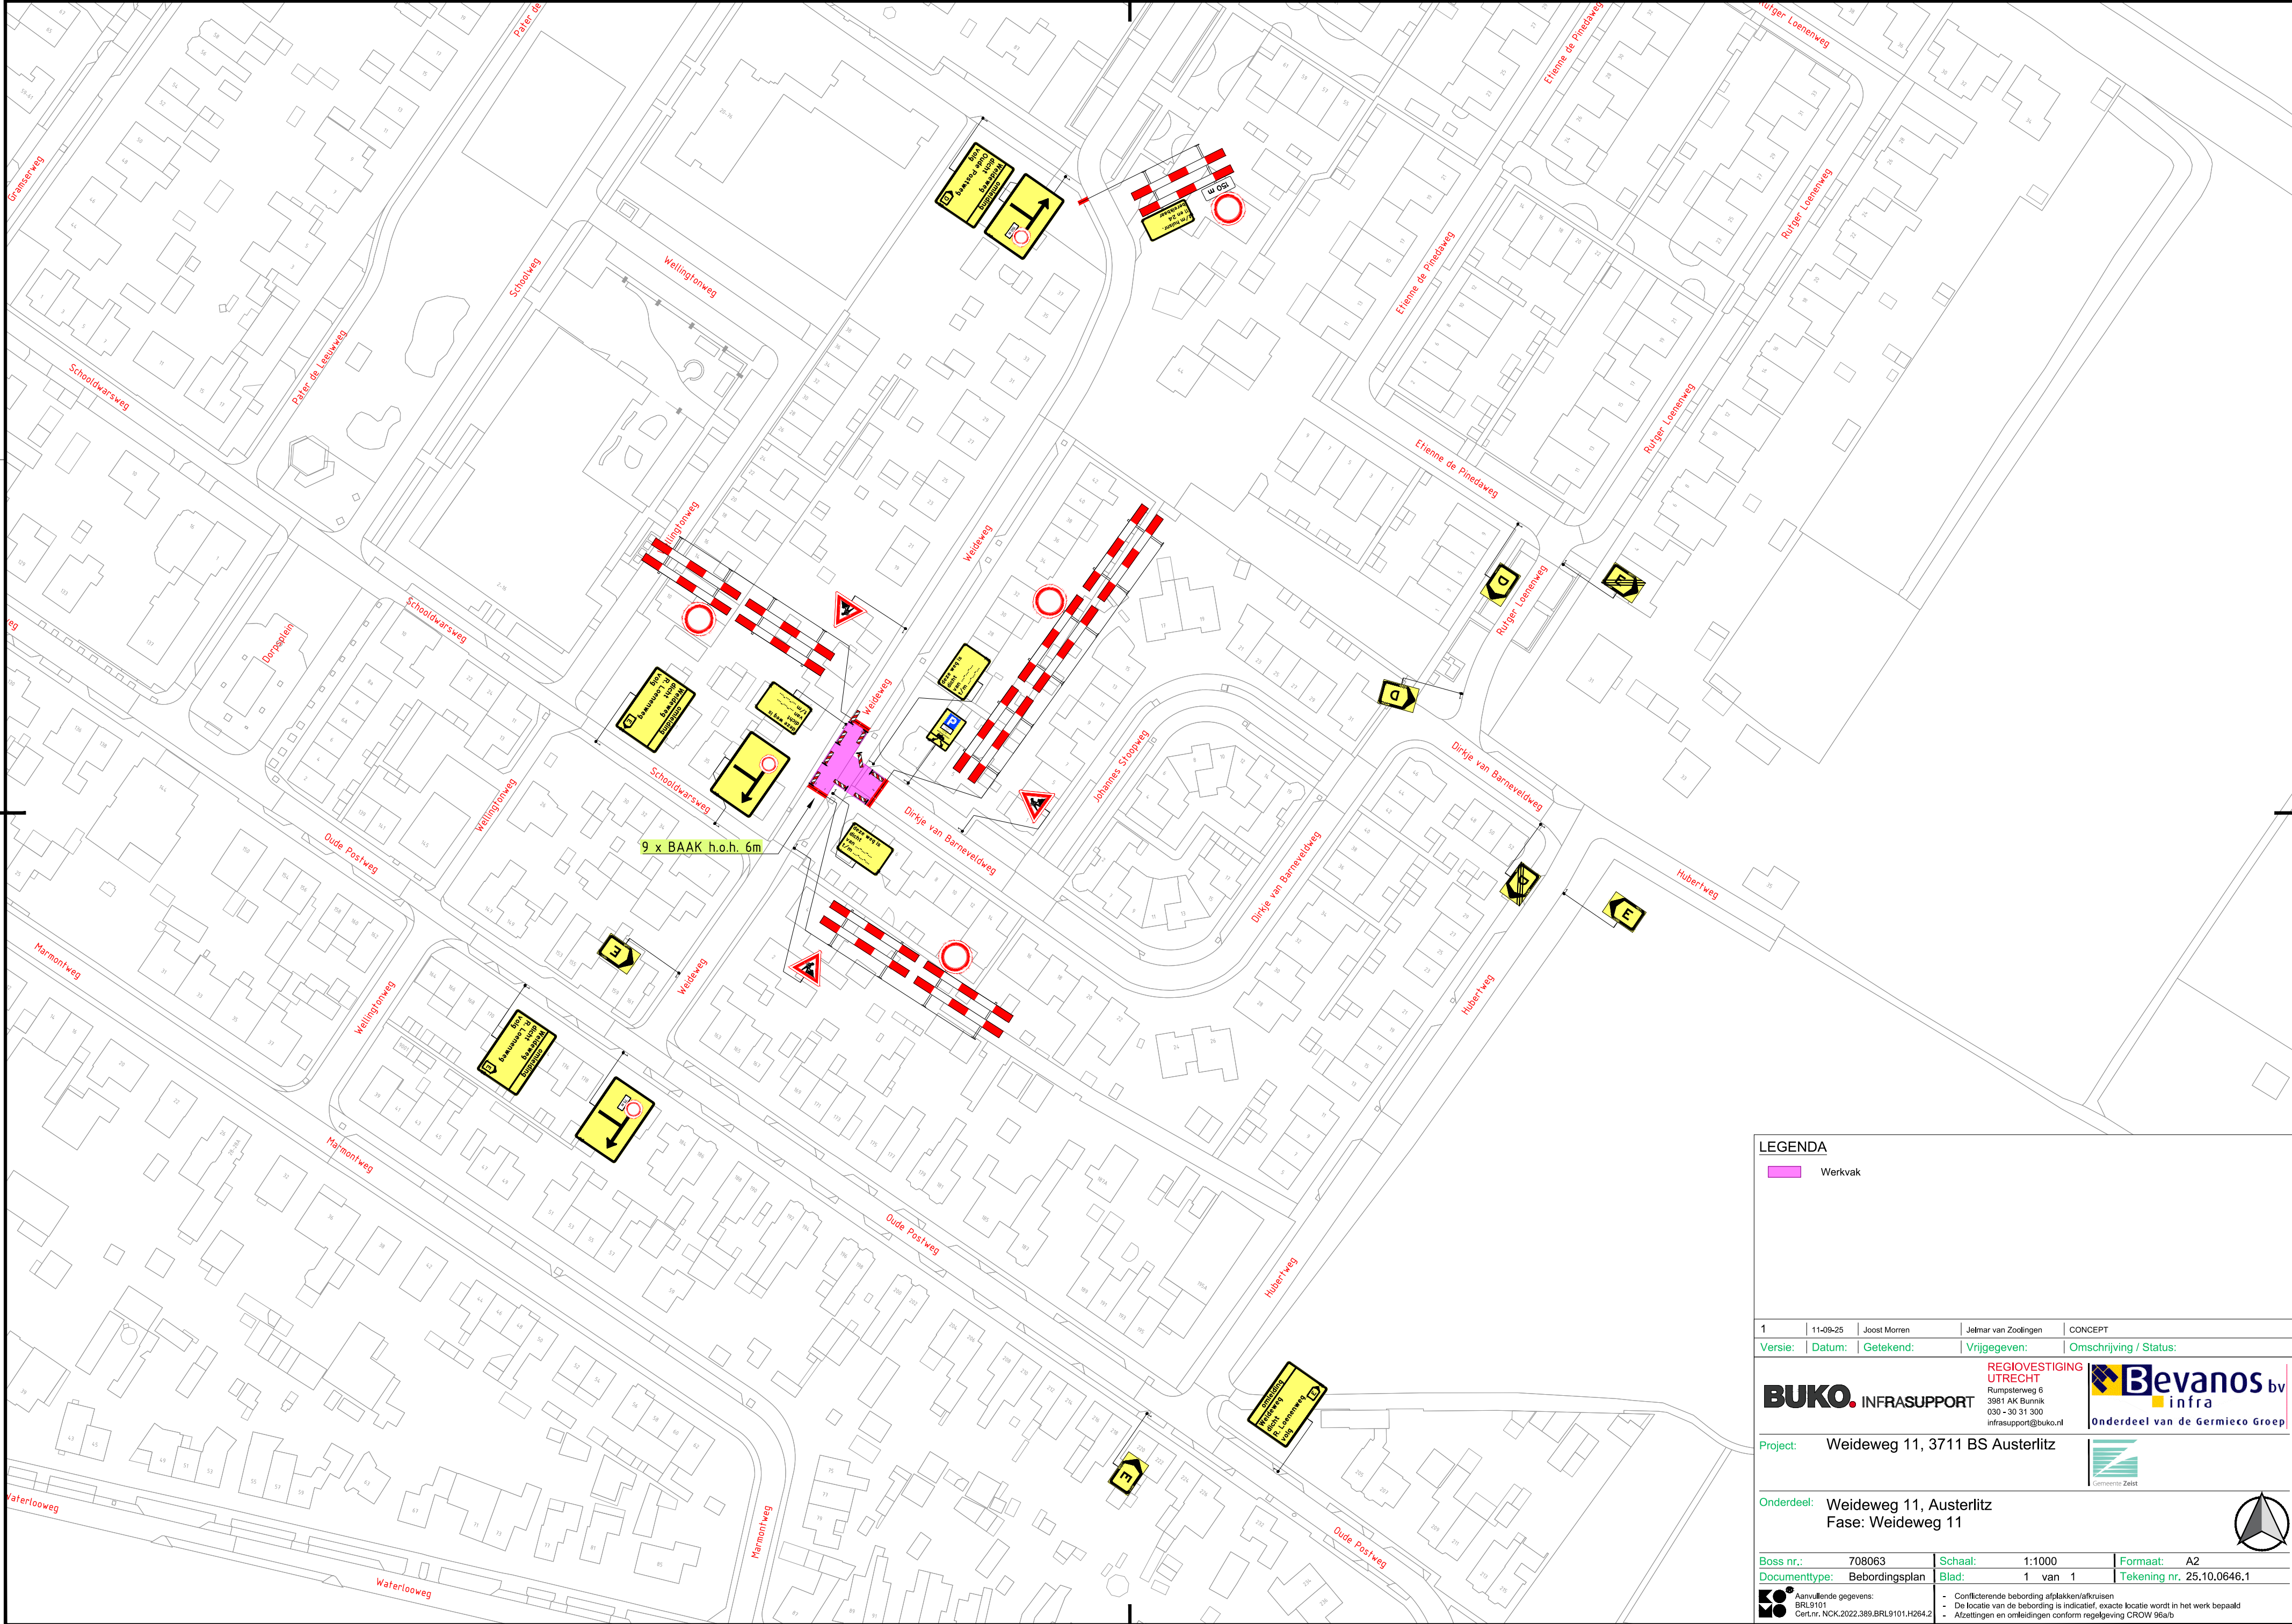

LEGENDA

Werkvak

1

11-09-25

Joost Morren

Jelmar van Zoolingen

CONCEPT

Versie:

Datum:

Getekend:

Vrijgegeven:

Omschrijving / Status:

REGIOVESTIGING
UTRECHT

BUKO INFRASTRUCTURE

3981 AK Bunnik
030 - 30 31 300
infra@buko.nl

Bevanos bv

infra

Onderdeel van de Germeco Groep

Gemeente Zelst

Project:

Weideweg 11, 3711 BS Austerlitz

Onderdeel:

Weideweg 11, Austerlitz
Fase: Weideweg 11

Boss nr.: 708063

Documenttype: Bebordingsplan

Aanvullende gegevens:
BRL9101
CerLnr, NCK.2022.389.BRL9101.H264.2

Schaal: 1:1000

Blad: 1 van 1

Conflicterende bebording afplakken/afkruisen
De locatie van de bebording is indicatief, exacte locatie wordt in het werk bepaald
Afzettingen en omleidingen conform regelgeving CROW 96a/b

Formaat: A2

Tekening nr. 25.10.0646.1

H:\7. Verkeersplannen - Tekenaars\Joost\Projecten\2025\10.0640 tm 25.10.0649\25.10.0646 Weideweg 11 3711 BS Austerlitz\25.10.0646.1 708063 Weideweg 11 3711 BS Austerlitz V1.dwg