


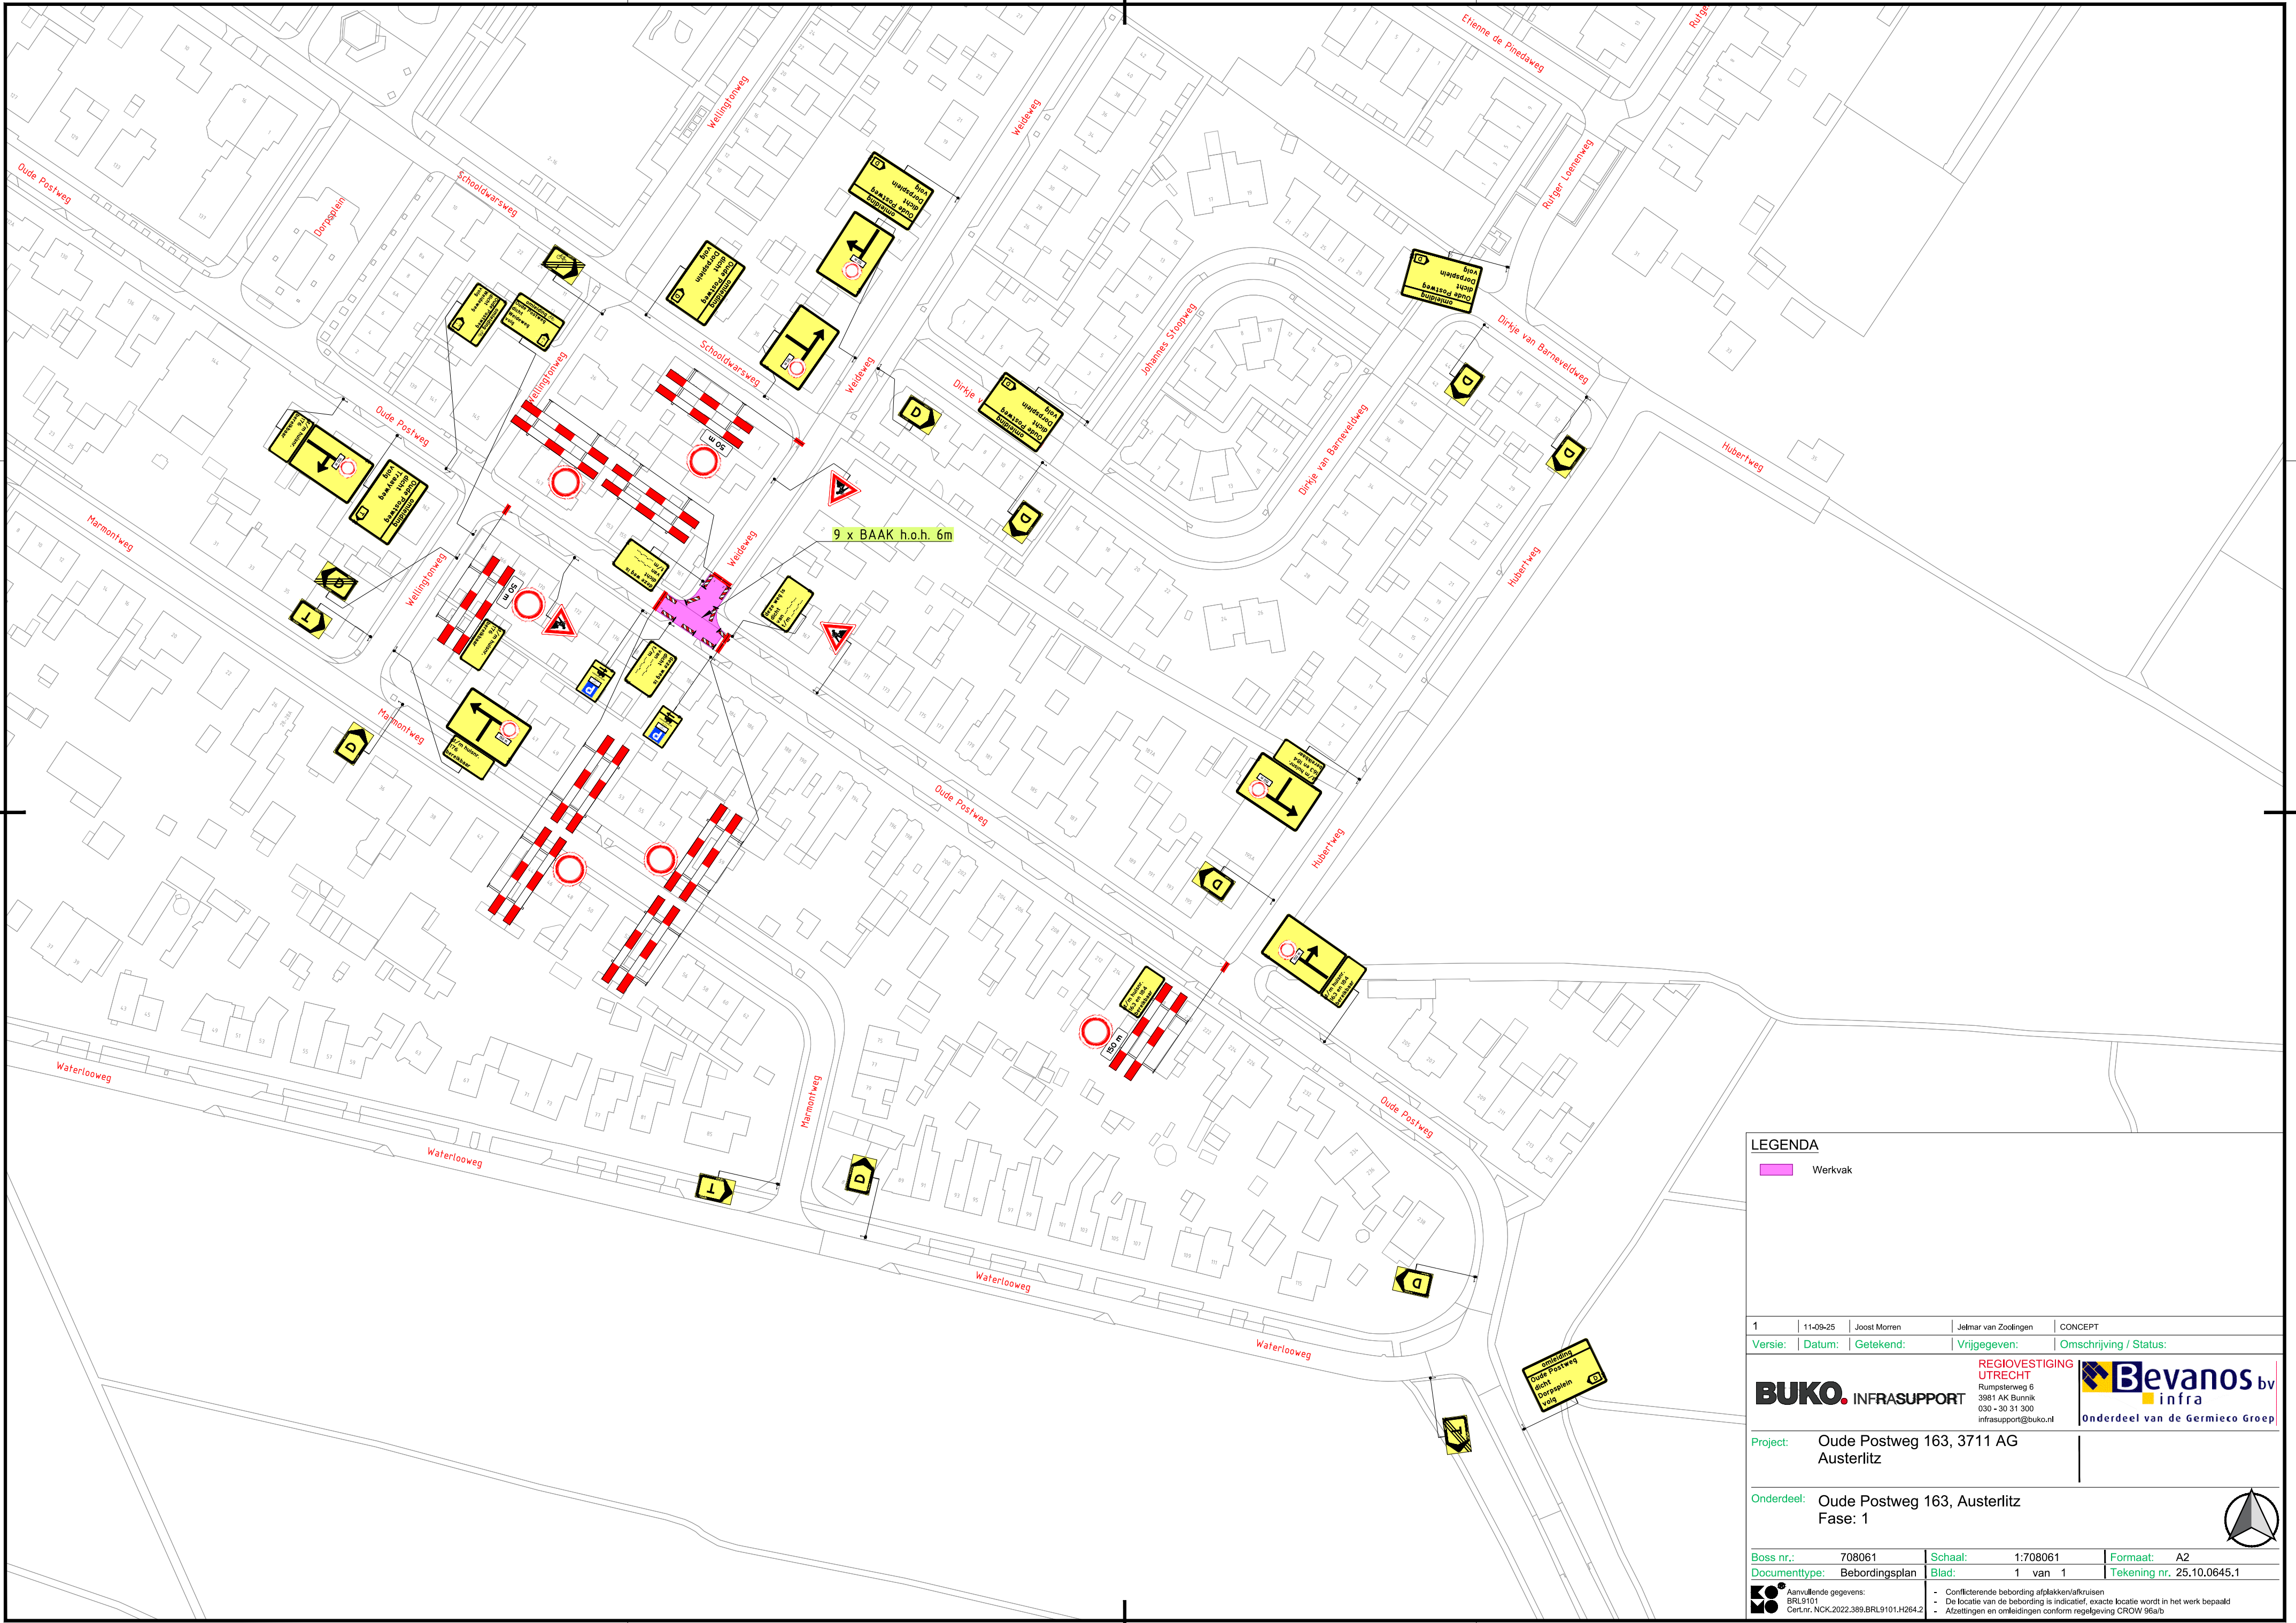

LEGENDA

Werkvak

1

11-09-25

Joost Morren

Jelmar van Zoolingen

CONCEPT

Versie:

Datum:

Getekend:

Vrijgegeven:

Omschrijving / Status:

REGIOVESTIGING
UTRECHT

BUKO

INFRASUPPORT

3981 AK Bunnik

030 - 30 31 300

infrasuport@buko.nl

Bevanos bv

infra

Onderdeel van de Germieco Groep

Project:

Oude Postweg 163, 3711 AG
Austerlitz

Onderdeel:

Oude Postweg 163, Austerlitz
Fase: 1

Boss nr.:

708061

Documenttype:

Bebordingsplan

Schaal:

1:708061

Blad:

1 van 1

Formaat:

A2

Tekening nr.

25.10.0645.1

Aanvullende gegevens:

BRL9101

Cert.Nr. NCK.2022.389.BRL9101.H264.2

•

Conflicterende bebording afplakken/afkruisen

•

De locatie van de bebording is indicatief, exacte locatie wordt in het werk bepaald

•

Afzettingen en omleidingen conform regelgeving CROW 96a/b

H:\7. Verkeersplannen - Tekenaars\Joost\Projecten\2025\25.10.0640 1m 25.10.0649\25.10.0645 Oude Postweg 163 3711 AG Austerlitz\25.10.0645.1 708061 Oude Postweg 163 3711 AG Austerlitz V1.dwg